Bauherrschaft: Musikgesellschaft, 3860 Meiringen

Objekt: Wiederaufbau Musikhaus, Pfrundmattenstrasse 3, 3860 Meiringen

Westfassade

Massstab: 1:50 Objekt Nr.: 85.11 Planungsphase: Ausführung Datum: 11. Juli 2011

Grösse: 84/29.7=0.25m² Bezugskote -0.20 = 597.64 m.ü.M. Gez.: S. Guinand Gep.: D. Gisler

ARCHITEKTURBÜRO RAESS

INHABER DANIEL GISLER
RUDENZ 10, 3860 MEIRINGEN

Tel: 033 / 971 41 46 **Fax: 033 / 971 02 43** **E-mail: info@raess-arch.ch**

Materialien

- Bestehend
- Neu
- Abbruch
- Beton
- Backstein tragend
- Backstein nicht tragend
- Kalksandstein tragend
- Kalksandstein nicht tragend
- Dämmung
- Trittschalldämmung
- Unterlagsboden
- Holz
- Holzwerkstoffe
- Vollholz/ Brettschichtholz
- Leichtbauwand
- Reserve

- Elektro
- Wasser
- Schmutzwasser
- Sauberwasser/ Dachwasser
- Marchlinie

Legende

B	Boden
BR	Brüstung
D	Decke
DA	Dampfabzug
DW	Dachwasser
DF	Dachfenster
ES	Einlaufschacht
F	Fertig
FLP	Feuerlöschposten
K	Kurbel
KS	Kontrollschacht
LS	Lichtschacht
MFB	Metallfensterbank
MZ	Metallzarge
NFB	Naturfensterbank
OK	Oberkant
R	Roh
RAD	Radiator
RAF	Raffamellen
RH	Raumhöhe
S	Steigung
SI	Sickerschacht
SS	Schlammsammler
ST	Sturz
SW	Schwelle
TU	Tumbler
UK	Unterkant
WM	Waschmaschine

Masse

Türhöhen verstehen sich ab OK fertig Boden, resp. ab OK Schwelle bis UK roher Sturz.
Fensterhöhen gelten ab OK fertig Bank bis UK rohem Sturz, Brüstungshöhen gelten ab OK fertigem Boden bis UK fertig Fensterbank
Sämtliche Masse sind vom Unternehmer auf eigene Verantwortung zu prüfen, Massdifferenzen sind sofort der Bauleitung zu melden
Es sind stets auch die Schnitt - und Detailpläne zu beachten, für sämtliche Eisenbetonarbeiten siehe auch Ing. - Pläne.

Revisionen
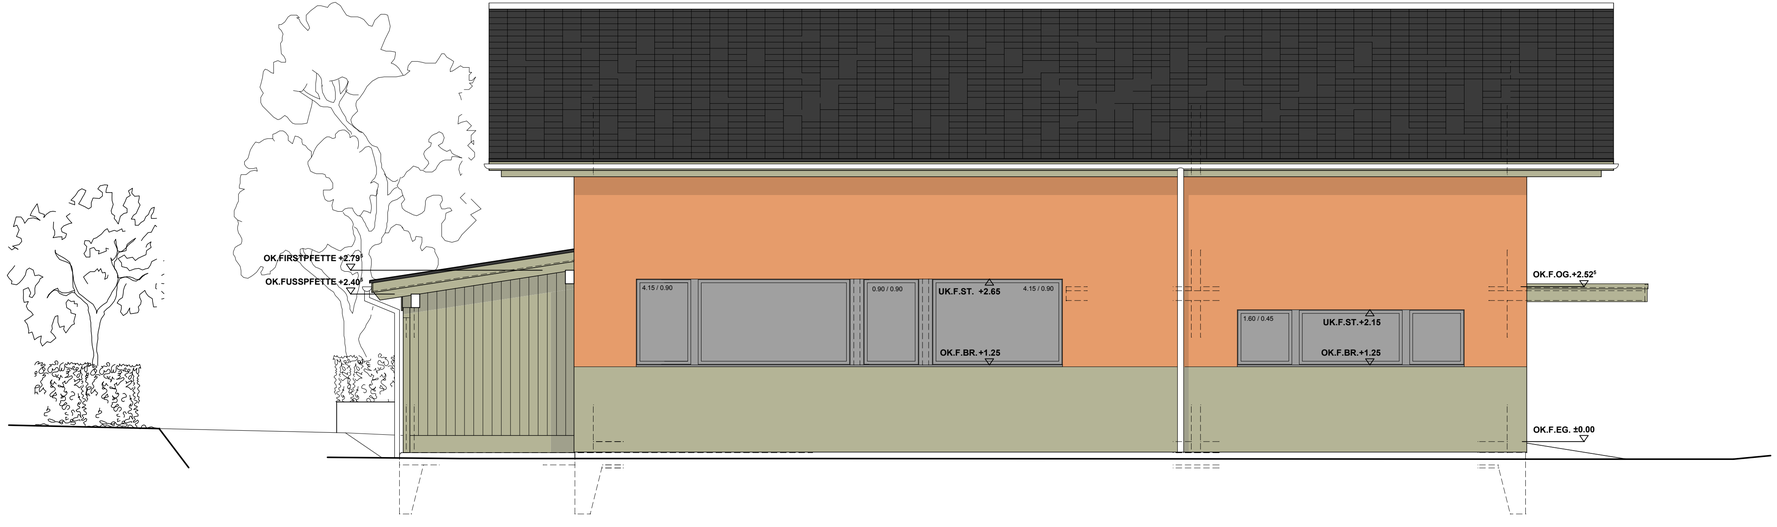
Datum:	Modifikation: